



ORTOFOTO

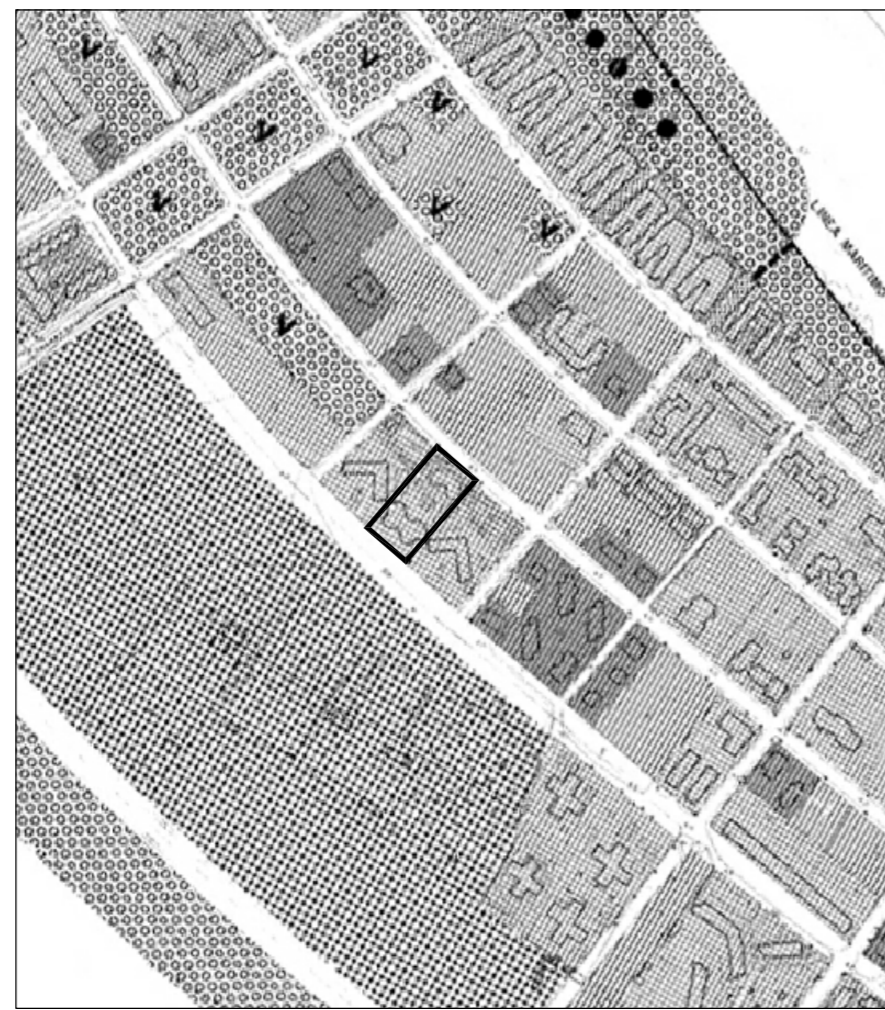

PGOU LAREDO (aprobado 23 feb. 1987)


USOS GLOBALES

[Symbol]	AREA DE CASCO HISTORICO	[Symbol]	AREA DE CASCO HISTORICO
[Symbol]	ZONA DE ENLACE EN OCUPACION INTENSIVA	[Symbol]	AREA DE NUEVO DESARROLLO RESIDENCIAL EN CASCO
[Symbol]	AREA DE NUEVO DESARROLLO RESIDENCIAL EN CASCO	[Symbol]	AREA DE APARTAMENTOS EN RESERVA INTENSIVA
[Symbol]	AREA DE RESIDENCIA UNIFAMILIAR EN PARCELA PROPIA	[Symbol]	AREA DE RESIDENCIA UNIFAMILIAR UNIFICADA
[Symbol]	AREAS INDUSTRIALES	[Symbol]	ESPACIOS LIBRES PUBLICOS Y DEPORTIVOS PUBLICOS
[Symbol]	EQUIPO URBANO	[Symbol]	EQUIPO PORTUARIO
[Symbol]	CALLES PEATONALES		

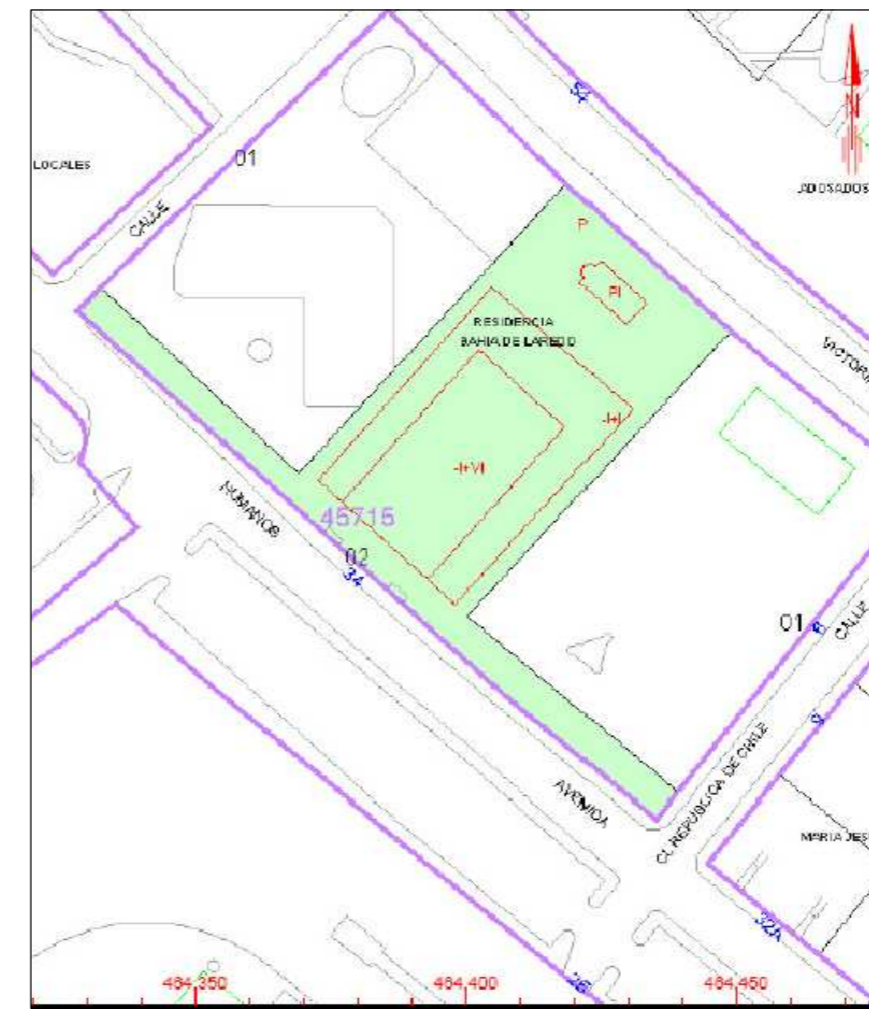

Plano catastral

e: 1/2000

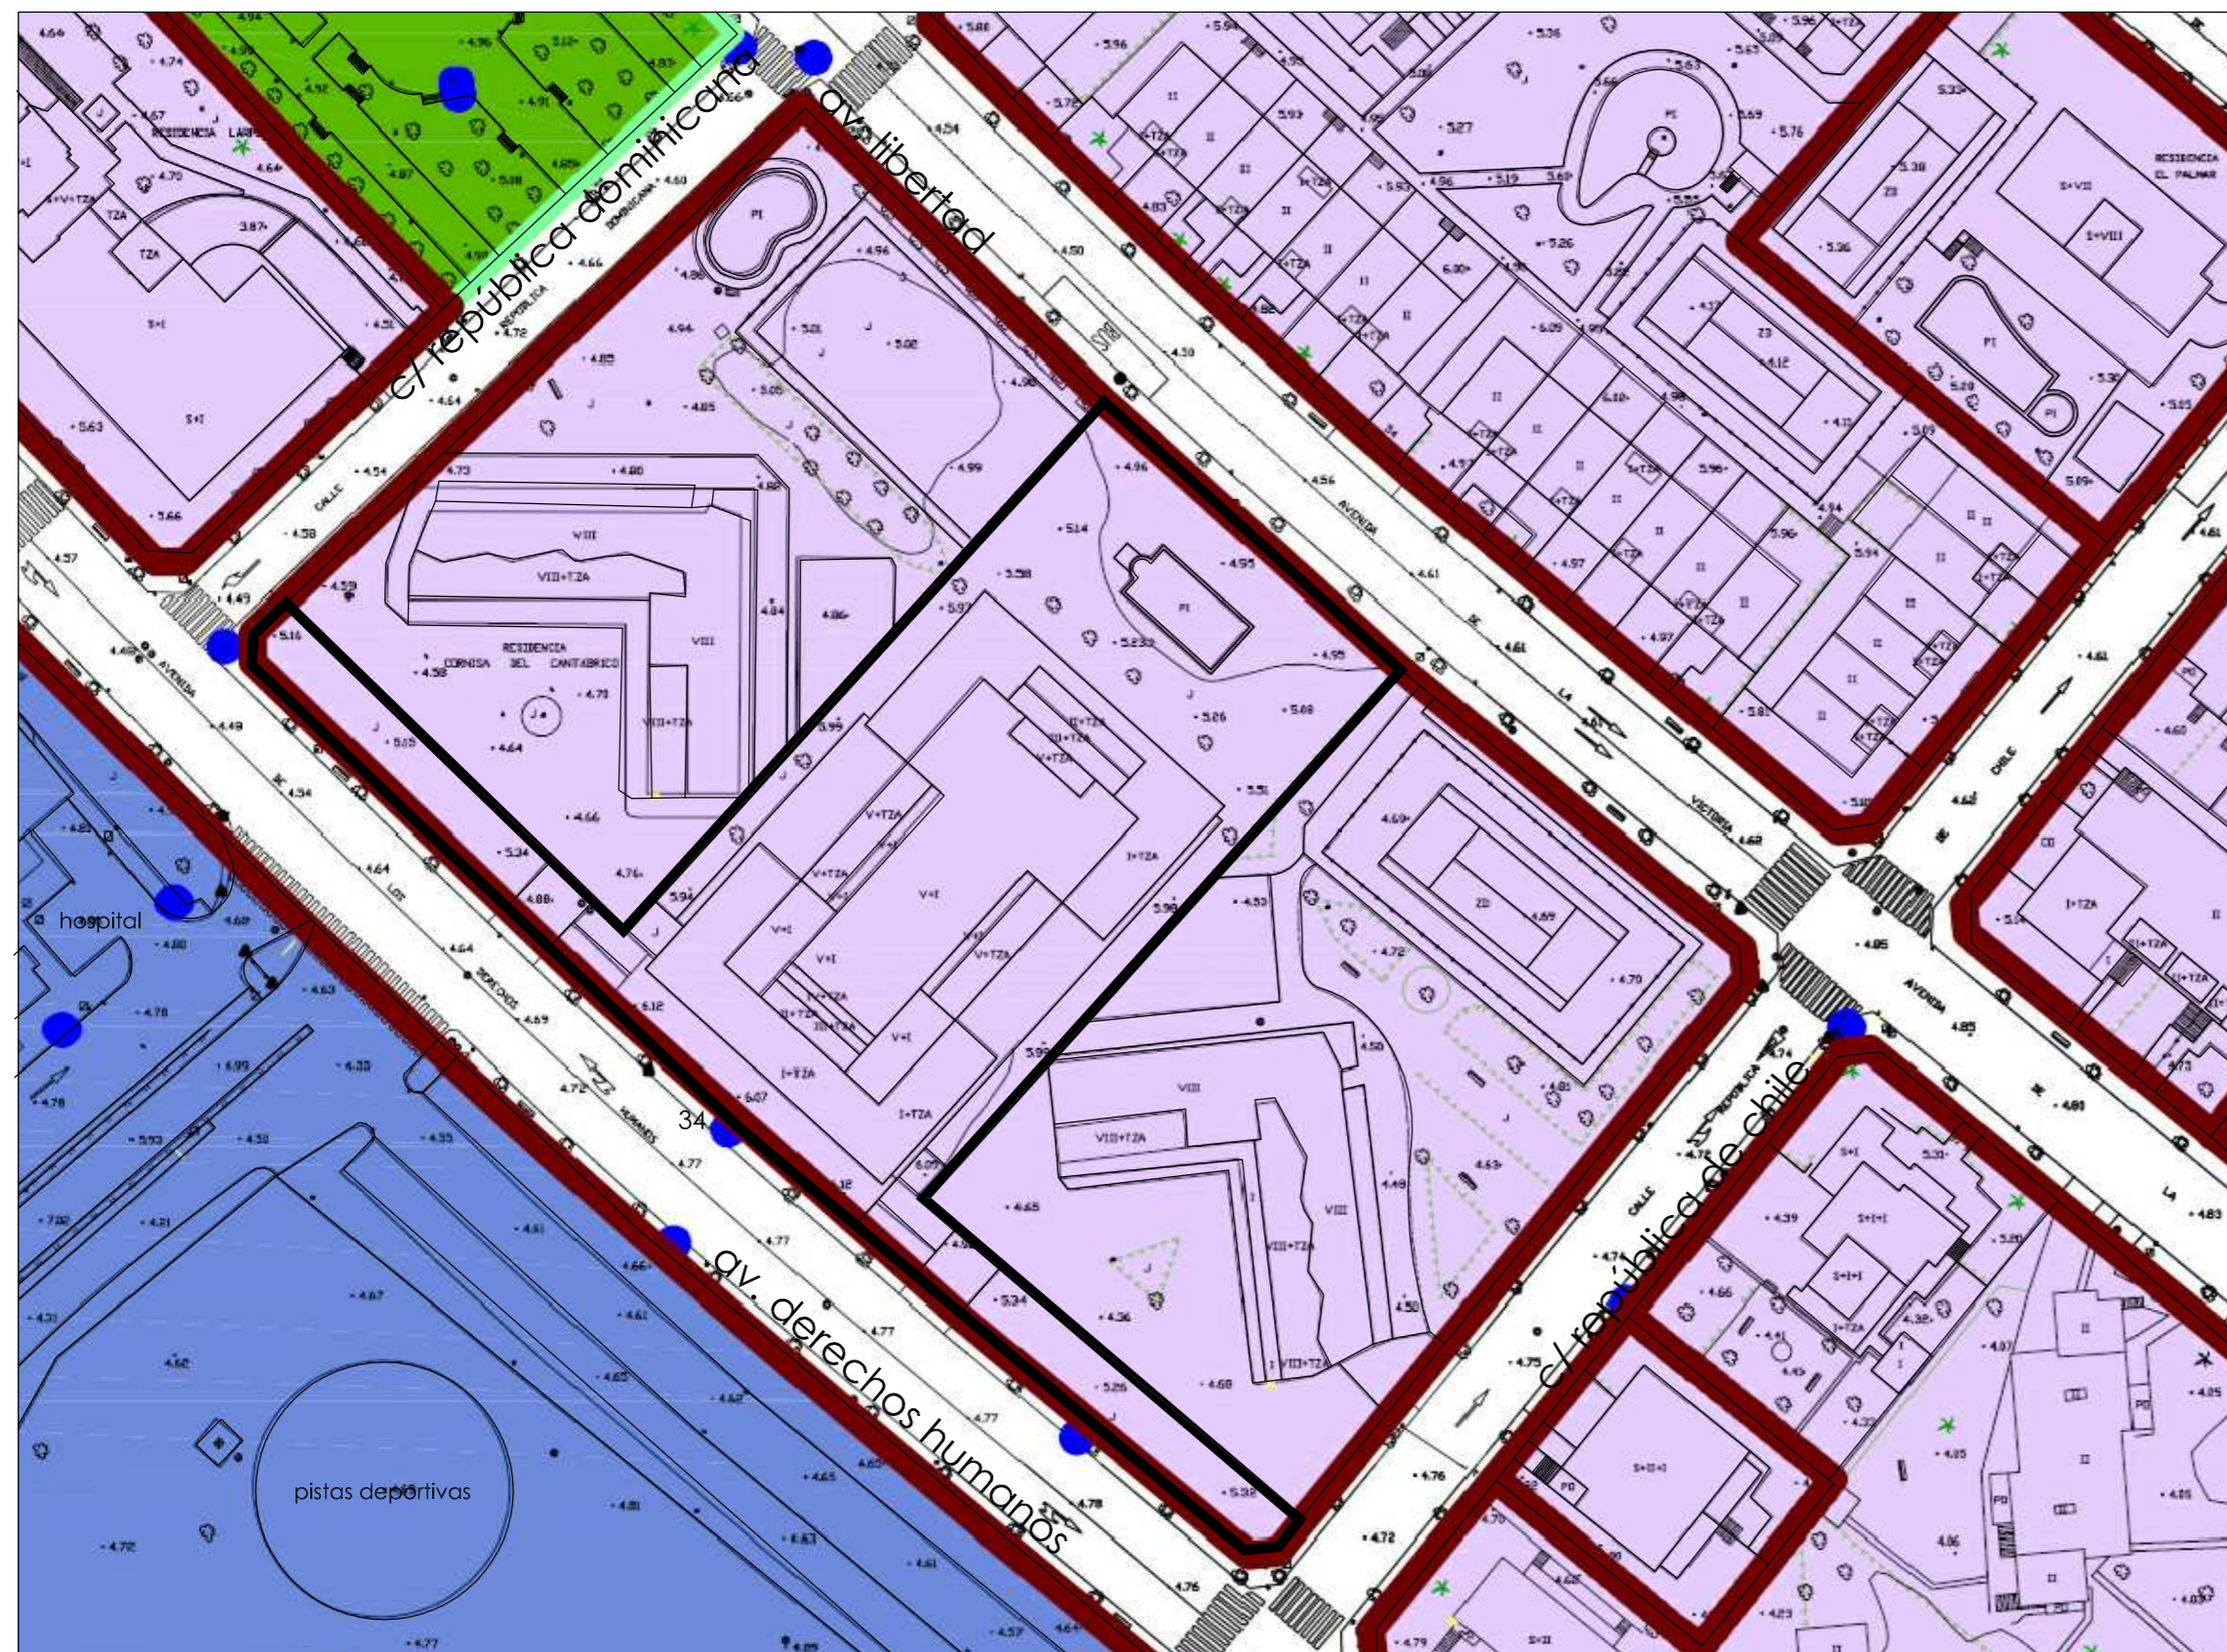

EMPLAZAMIENTO e: 1/750

UTM | X: 464,400 | Latitud 43° 24' 48,79" N
 Y: 4.806,838 | Longitud 3° 26' 22,56" O

Sup parcela: 4.009 m²
 Sup. construida 5.068 m²
 (según catastro)

Año construcción 1995

proyecto básico y de ejecución
DEMOLICIÓN PARCIAL DE EDIFICIO RESIDENCIAL PLURIFAMILIAR
 promotor
 AYUNTAMIENTO DE LAREDO
 arquitecto
 ALEJANDRO RIESCO ROMERO col 2125

fecha mayo 2014 [reformado] escala 1/750 1/2000 1/7500

plano **1. SITUACIÓN EMPLAZAMIENTO**

